


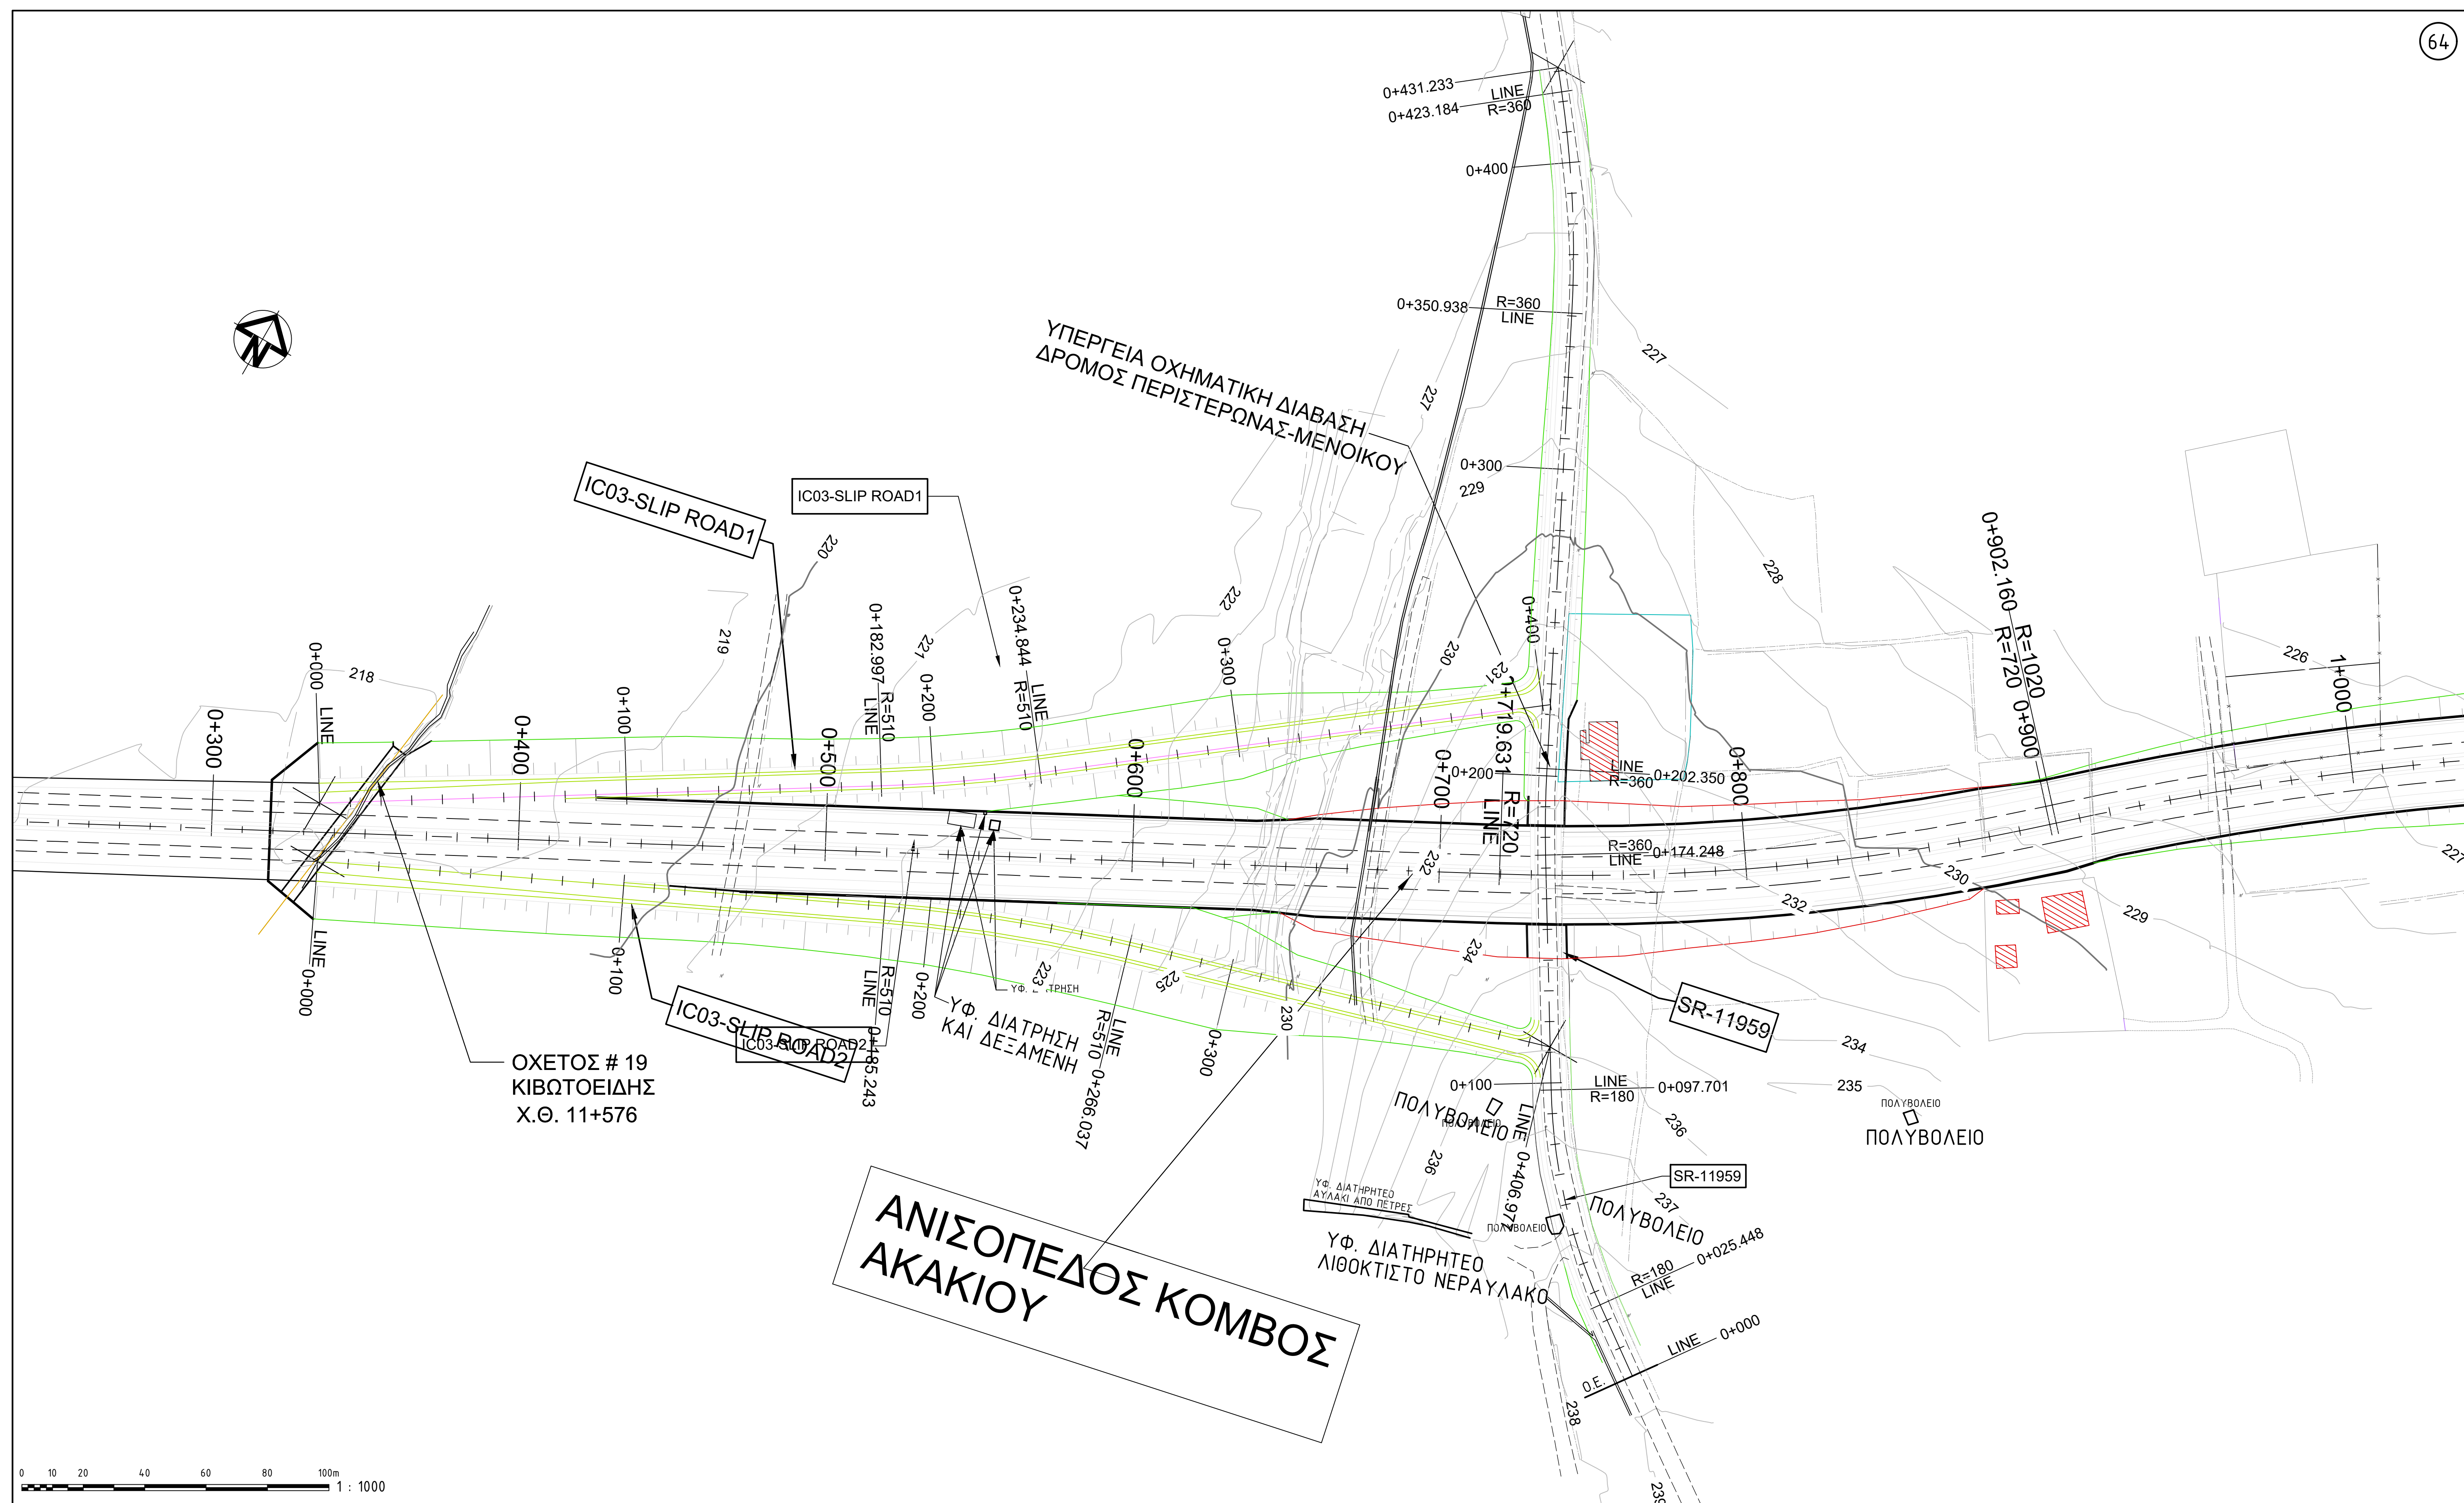

						ΣΗΜΕΙΩΣΕΙΣ 1. ΔΙΑΤΑΞΕΙΣ ΣΕ ΜΕΤΡΑ ΕΚΤΟΣ ΑΝ ΑΝΑΓΡΑΦΕΤΑΙ ΔΙΑΦΟΡΕΤΙΚΑ. 2. Η ΣΕΙΡΑ ΣΧΕΔΙΩΝ ΟΡΙΖΟΝΤΙΟΓΡΑΦΙΑΣ ΝΑ ΣΥΝΔΙΑΣΤΕΙ ΜΕ ΤΗΝ ΑΝΤΙΣΤΟΙΧΗ ΣΕΙΡΑ ΣΧΕΔΙΩΝ ΜΗΚΟΤΟΜΗΣ ΚΑΙ ΤΙΣ ΤΥΠΙΚΕΣ ΔΙΑΤΟΜΕΣ. 3. ΟΡΙΑ ΕΡΓΟΥ <u>Ο.Ε.</u>	ΠΕΛΑΤΗΣ ΚΥΠΡΙΑΚΗ  ΔΗΜΟΚΡΑΤΙΑ  ΤΜΗΜΑ ΔΗΜΟΣΙΩΝ ΕΡΓΩΝ	ΕΚΔΟΣΗ <table><tr><th colspan="4">ΤΕΛΙΚΗ</th></tr><tr><td>ΗΜ.</td><td>ΣΕΠ. 2018</td><td>ΚΑΙΜΑΚΑ</td><td>1:1000</td></tr><tr><td>ΜΕΛΕΤΗ</td><td>Μ.Ν.Ν.</td><td>ΟΡΙΖ. ΚΑΙΜΑΚΑ</td><td></td></tr><tr><td>ΣΧΕΔΙΑΣΗ</td><td>Α.Τ.Α.</td><td>ΚΑΘ. ΚΑΙΜΑΚΑ</td><td></td></tr><tr><td>ΕΛΕΓΧΟΣ</td><td>Μ.Ν.Ν.</td><td>ΑΡΧΙΚΟ ΜΕΓΕΘΟΣ</td><td>A1</td></tr><tr><td>ΕΓΚΡΙΣΗ</td><td>Σ.Π.Α.</td><td>Datum / Grid</td><td></td></tr><tr><td colspan="4">CAD Ref. 5086_H_AL_V120-1000.DWG</td></tr></table>	ΤΕΛΙΚΗ				ΗΜ.	ΣΕΠ. 2018	ΚΑΙΜΑΚΑ	1:1000	ΜΕΛΕΤΗ	Μ.Ν.Ν.	ΟΡΙΖ. ΚΑΙΜΑΚΑ		ΣΧΕΔΙΑΣΗ	Α.Τ.Α.	ΚΑΘ. ΚΑΙΜΑΚΑ		ΕΛΕΓΧΟΣ	Μ.Ν.Ν.	ΑΡΧΙΚΟ ΜΕΓΕΘΟΣ	A1	ΕΓΚΡΙΣΗ	Σ.Π.Α.	Datum / Grid		CAD Ref. 5086_H_AL_V120-1000.DWG				ΕΡΓΟ ΠΡΟΜΕΛΕΤΗ ΧΑΡΑΞΗΣ ΤΕΧΝΟΟΙΚΟΝΟΜΙΚΗ ΜΕΛΕΤΗ & ΜΕΕΠ ΠΑΡΑΚΑΜΠΗΤΡΙΟΣ ΔΡΟΜΟΣ ΝΟΤΙΑ ΚΟΙΝΟΤΗΤΩΝ ΑΚΑΚΙΟΥ-ΠΕΡΙΣΤΕΡΩΝΑΣ-ΑΣΤΡΟΜΕΡΙΤΗ ΑΡ. ΔΙΑΓΩΝΙΣΜΟΥ PS/EFS/3 ΤΙΤΛΟΣ ΑΝΙΣΟΠΕΔΟΣ ΚΟΜΒΟΣ ΑΚΑΚΙΟΥ ΟΡΙΖΟΝΤΙΟΓΡΑΦΙΑ	ΚΟΙΝΟΠΡΑΞΙΑ P.Papadopoulos & Associates Consulting Engineers L.L.C. & NGA Consulting Civil Engineers L.L.C. P.O.Box 51329 - 3504 Λεμεσός Tel: +357 25 826890 Fax: +357 25 359521 <table><tr><td>ΑΡ. ΕΡΓΟΥ</td><td>ΑΡ. ΣΧΕΔΙΟΥ</td><td>ΕΚΔΟΣΗ</td></tr><tr><td>5086</td><td>H/JN/005</td><td>T1</td></tr></table>	ΑΡ. ΕΡΓΟΥ	ΑΡ. ΣΧΕΔΙΟΥ	ΕΚΔΟΣΗ	5086	H/JN/005	T1
ΤΕΛΙΚΗ	
ΗΜ.	ΣΕΠ. 2018	ΚΑΙΜΑΚΑ	1:1000	
ΜΕΛΕΤΗ	Μ.Ν.Ν.	ΟΡΙΖ. ΚΑΙΜΑΚΑ	
ΣΧΕΔΙΑΣΗ	Α.Τ.Α.	ΚΑΘ. ΚΑΙΜΑΚΑ	
ΕΛΕΓΧΟΣ	Μ.Ν.Ν.	ΑΡΧΙΚΟ ΜΕΓΕΘΟΣ	A1	
ΕΓΚΡΙΣΗ	Σ.Π.Α.	Datum / Grid	
CAD Ref. 5086_H_AL_V120-1000.DWG	
ΑΡ. ΕΡΓΟΥ	ΑΡ. ΣΧΕΔΙΟΥ	ΕΚΔΟΣΗ	
5086	H/JN/005	T1	
T1	ΤΕΛΙΚΗ ΕΚΘΕΣΗ	Γ.Α.Γ.	Μ.Ν.Ν.	Σ.Π.Α.	ΔΕΚ. 2020																																							
PP1	ΠΡΟΚΑΤΑΡΚΤΙΚΗ ΤΕΛΙΚΗ ΕΚΘΕΣΗ	Γ.Α.Γ.	Μ.Ν.Ν.	Σ.Π.Α.	ΔΕΚ. 2018																																							
ΑΡ.	ΤΡΟΠΟΠΟΙΗΣΗ	ΣΧ.	ΕΛΕΓΧΟΣ	ΕΓΚΡΙΣΗ	ΗΜΕΡ.																																							