


ΑΝΙΣΟΠΕΔΟΣ ΚΟΜΒΟΣ
ΠΕΡΙΣΤΕΡΩΝΑΣ

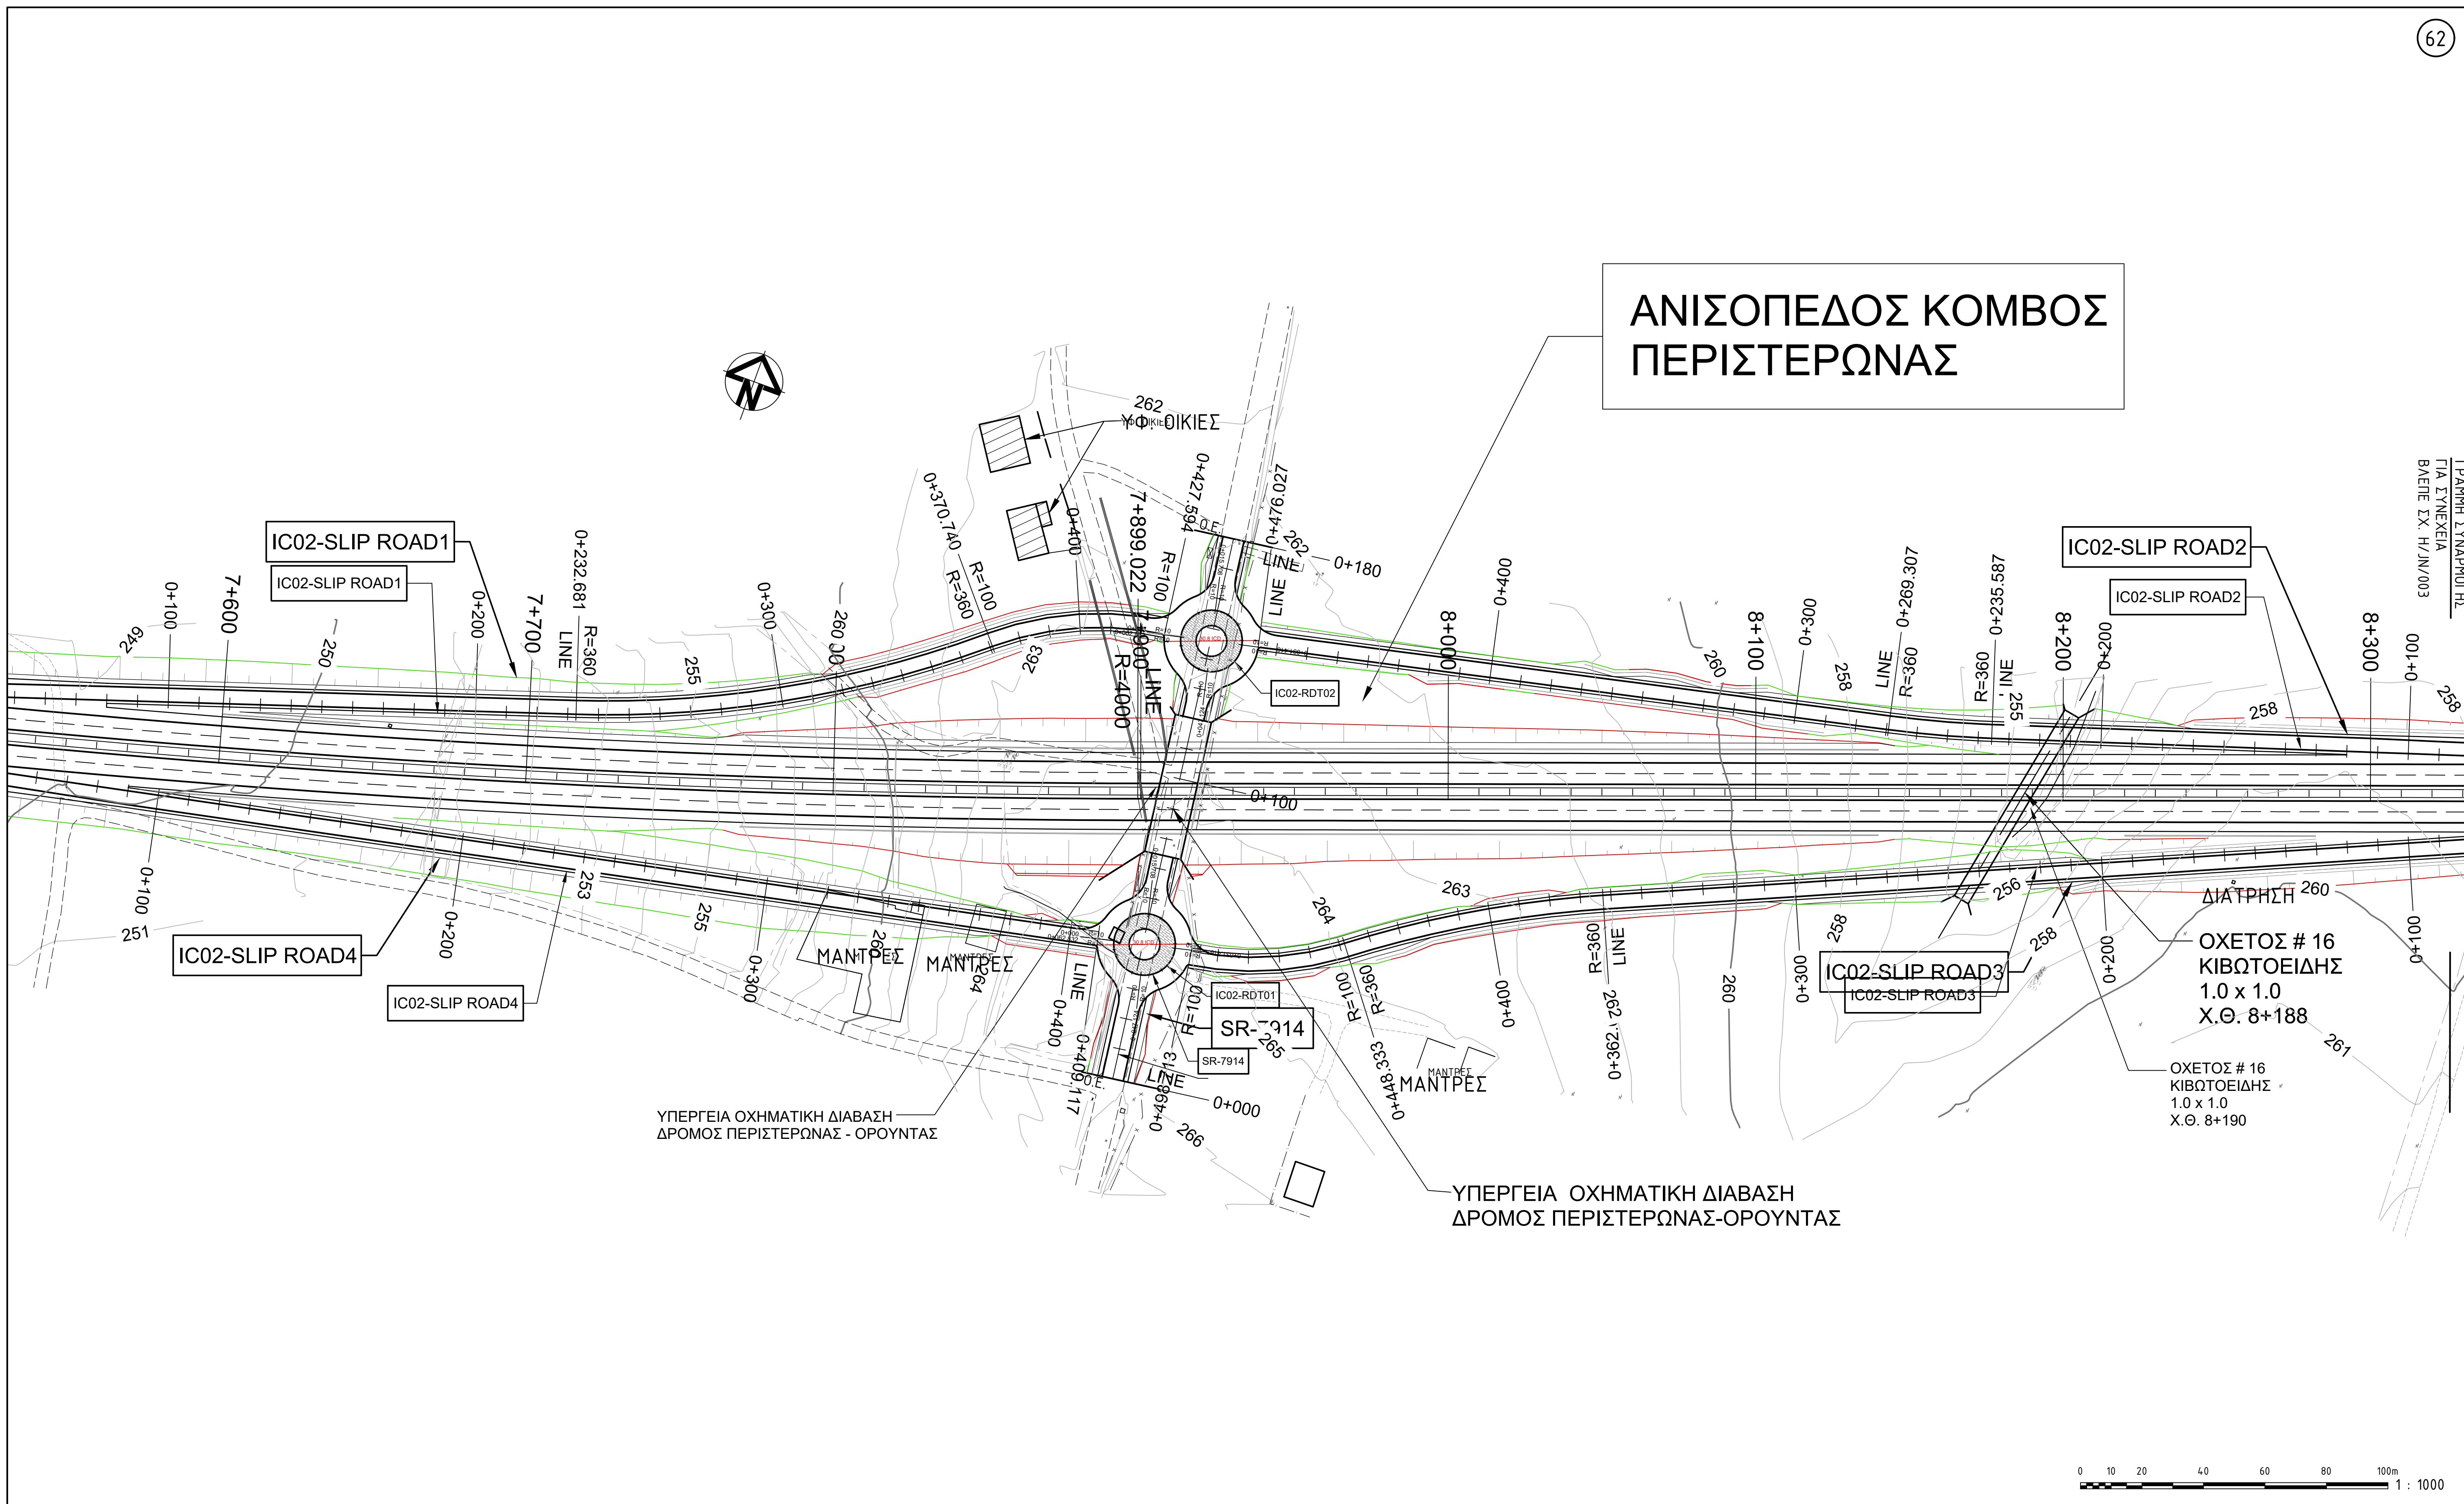

					ΣΗΜΕΙΩΣΕΙΣ 1. ΔΙΑΣΤΑΣΕΙΣ ΣΕ ΜΕΤΡΑ ΕΚΤΟΣ ΑΝ ΑΝΑΓΡΑΦΕΤΑΙ ΔΙΑΦΟΡΕΤΙΚΑ. 2. Η ΣΕΙΡΑ ΣΧΕΔΙΩΝ ΟΡΙΖΟΝΤΙΟΓΡΑΦΙΑΣ ΝΑ ΣΥΝΔΙΑΣΤΕΙ ΜΕ ΤΗΝ ΑΝΤΙΣΤΟΙΧΗ ΣΕΙΡΑ ΣΧΕΔΙΩΝ ΜΗΚΟΤΟΜΗΣ ΚΑΙ ΤΙΣ ΤΥΠΙΚΕΣ ΔΙΑΤΟΜΕΣ. 3. ΟΡΙΑ ΕΡΓΟΥ <u> 0.Ε. </u>
T1	ΤΕΛΙΚΗ ΕΚΘΕΣΗ	Γ.Α.Γ.	M.N.N.	Σ.Π.Α.	ΔΕΚ. 2020
PF1	ΠΡΟΚΑΤΑΡΚΤΙΚΗ ΤΕΛΙΚΗ ΕΚΘΕΣΗ	Γ.Α.Γ.	M.N.N.	Σ.Π.Α.	ΔΕΚ. 2018
AP.	ΤΡΟΠΟΠΟΙΗΣΗ	ΕΧ.	ΕΛΕΓΧΟΣ	ΕΓΚΡΙΣΗ	ΗΜΕΡ.

ΚΥΠΡΙΑΚΗ ΔΗΜΟΚΡΑΤΙΑ		ΤΕΛΙΚΗ		ΕΚΔΟΣΗ		ΕΡΓΟ		ΚΟΙΝΟΠΡΑΞΙΑ	
		ΗΜ.	ΣΕΠ. 2018	ΚΛΙΜΑΚΑ	1:1000			P.Papadopoulos & Associates Consulting Engineers L.L.C. & NGA Consulting Civil Engineers L.L.C.	
 ΤΜΗΜΑ ΔΗΜΟΣΙΩΝ ΕΡΓΩΝ		ΜΕΛΕΤΗ	M.N.N.	ΟΡΙΖ. ΚΛΙΜΑΚΑ				P.O.Box 51329 - 3504 Λεμεσός Tel: +357 25 826890 Fax: +357 25 359521	
		ΣΧΕΔΙΑΣΗ	A.T.A.	ΚΑΘ. ΚΛΙΜΑΚΑ				ΑΝΙΣΟΠΕΔΟΣ ΚΟΜΒΟΣ ΠΕΡΙΣΤΕΡΩΝΑΣ	
		ΕΛΕΓΧΟΣ	M.N.N.	ΑΡΧΙΚΟ ΜΕΓΕΘΟΣ	A1	ΤΙΤΛΟΣ		ΟΡΙΖΟΝΤΙΟΓΡΑΦΙΑ	
		ΕΓΚΡΙΣΗ	Σ.Π.Α.	Datum / Grid					
		CAD Ref. 5086_H_AL_V120-1000.DWG						ΑΡ. ΕΡΓΟΥ 5086	
								ΑΡ. ΣΧΕΔΙΟΥ H/JN/003	
								ΕΚΔΟΣΗ T1	