


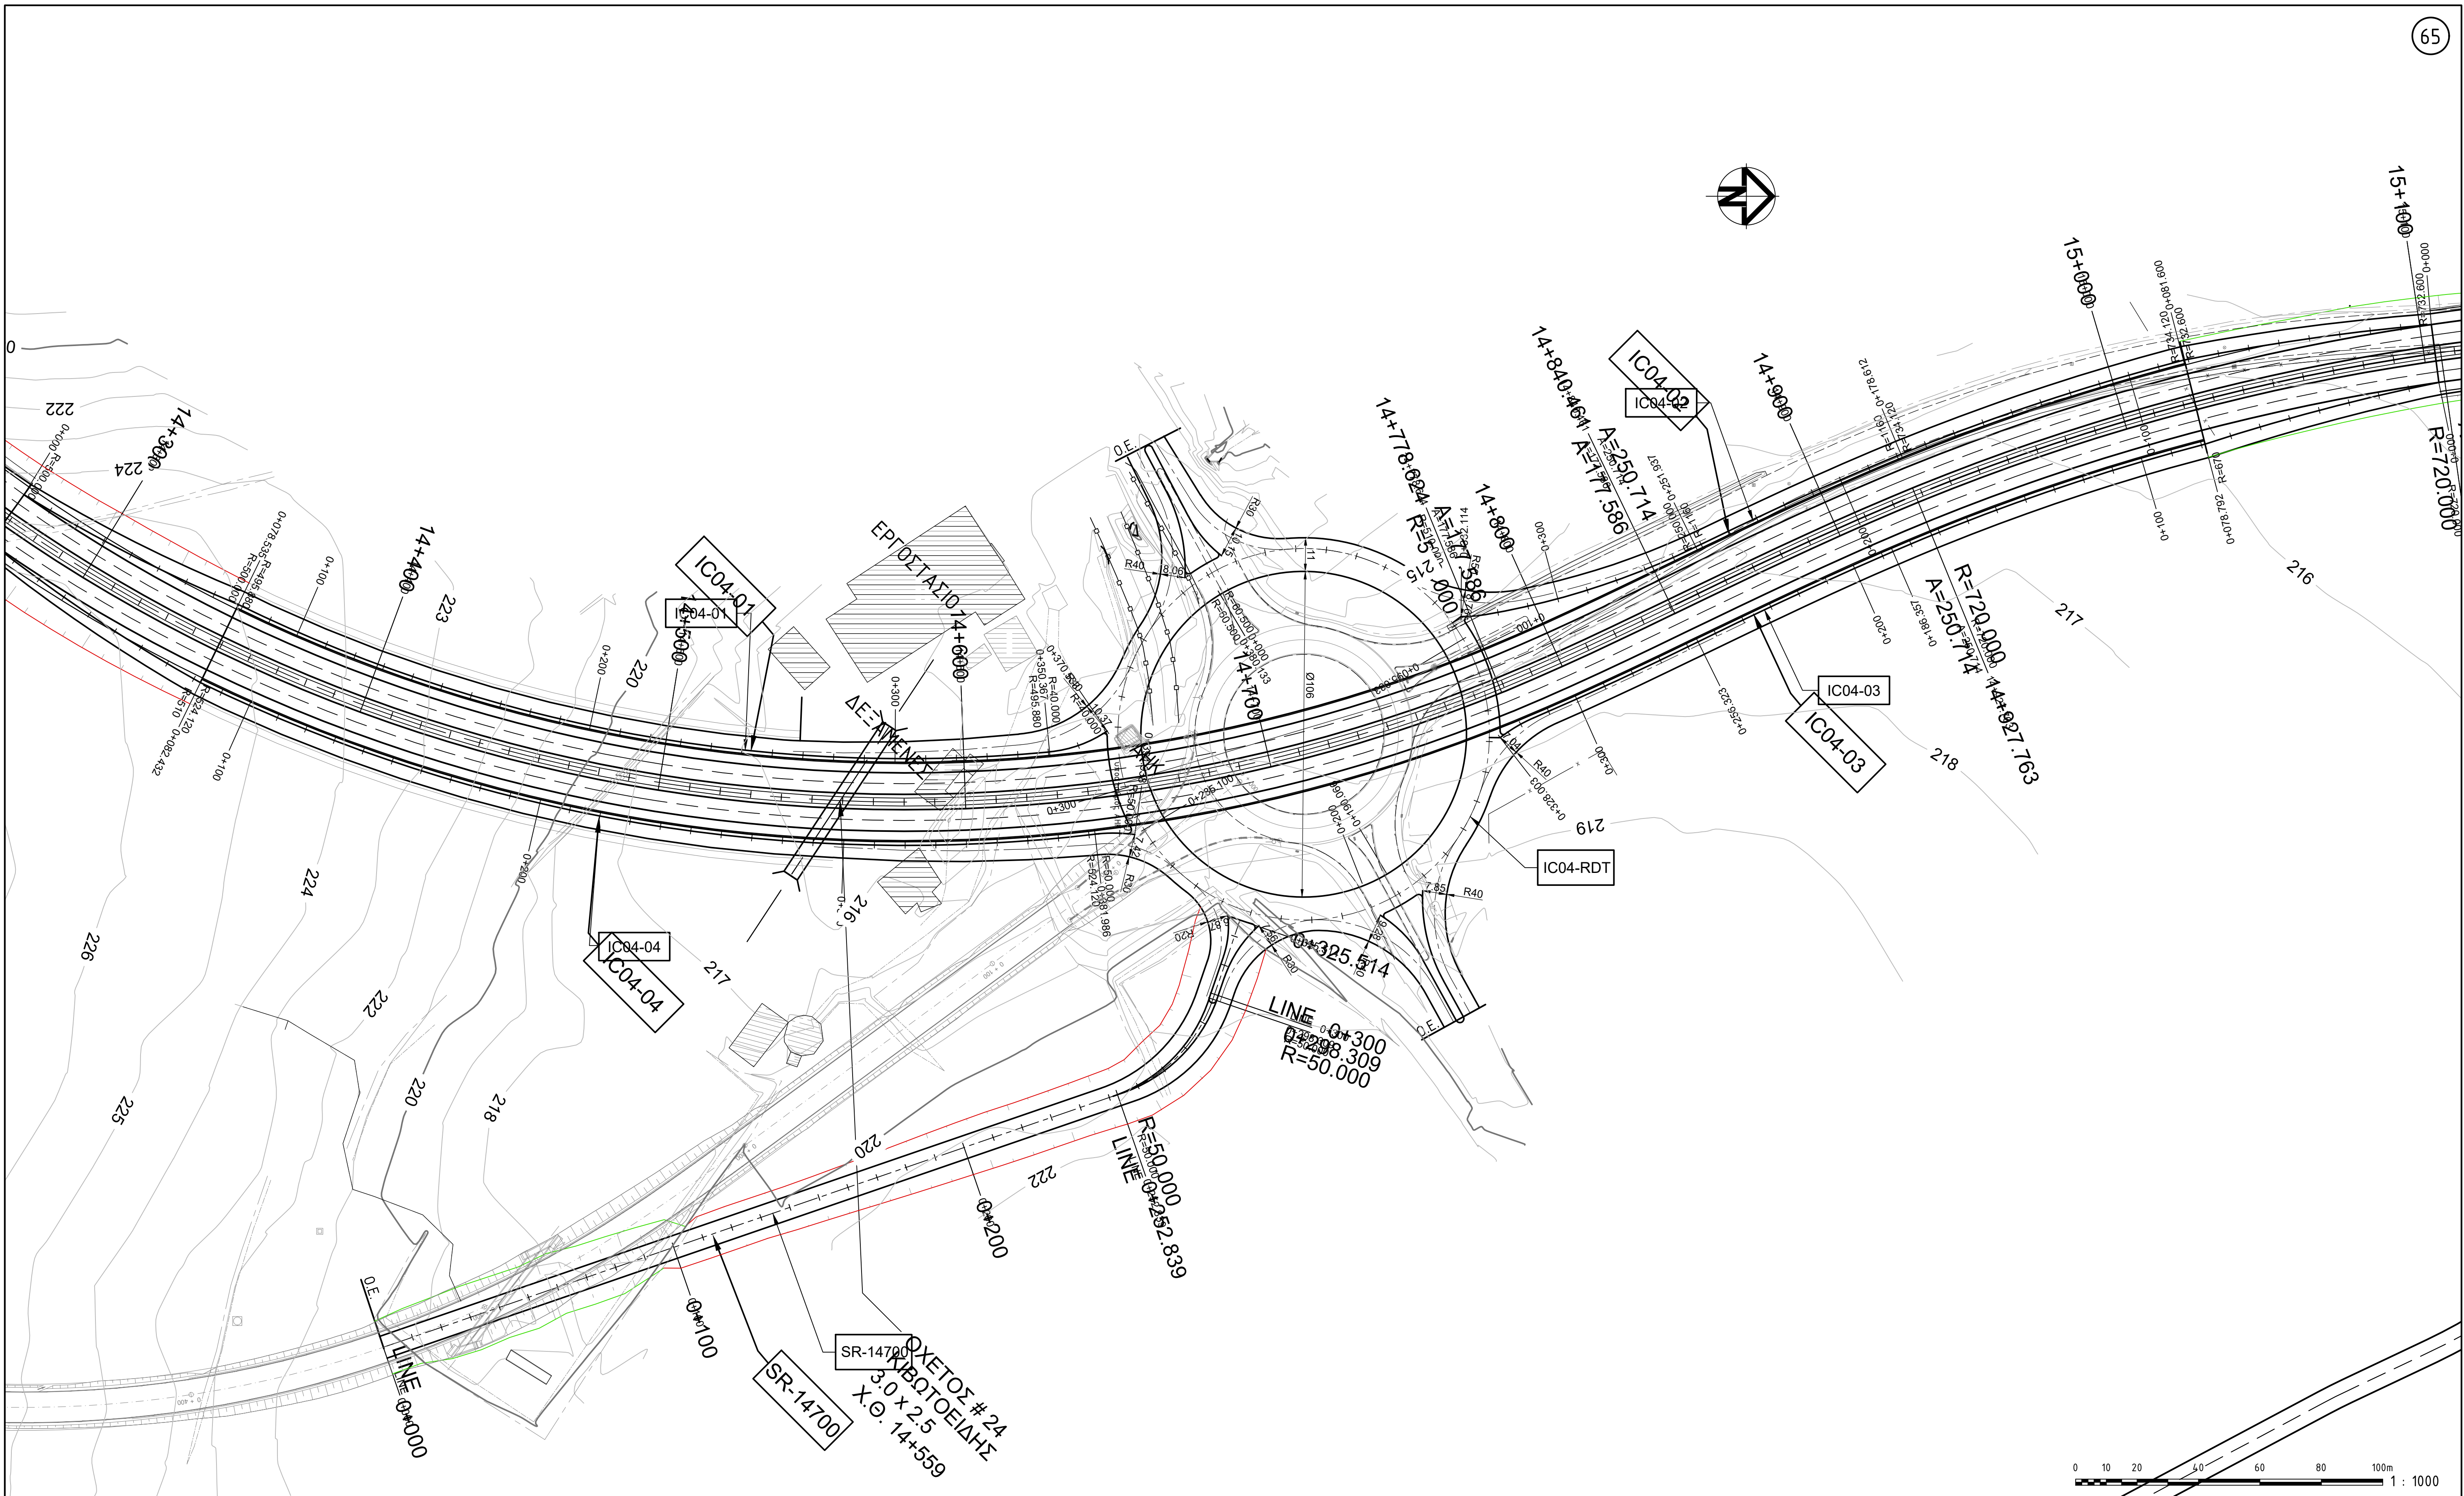

T1	ΤΕΛΙΚΗ ΕΚΘΕΣΗ	Γ.Α.Γ.	Μ.Ν.Ν.	Σ.Π.Α.	ΔΕΚ. 2020
PF1	ΠΡΟΚΑΤΑΡΚΤΙΚΗ ΤΕΛΙΚΗ ΕΚΘΕΣΗ	Γ.Α.Γ.	Μ.Ν.Ν.	Σ.Π.Α.	ΔΕΚ. 2018
ΑΡ.	ΤΡΟΠΟΠΟΙΗΣΗ	ΣΧ.	ΕΛΕΓΧΟΣ	ΕΓΚΡΙΣΗ	ΗΜΕΡ.

ΣΗΜΕΙΩΣΕΙΣ

1. ΔΙΑΣΤΑΣΕΙΣ ΣΕ ΜΕΤΡΑ ΕΚΤΟΣ ΑΝ ΑΝΑΓΡΑΦΕΤΑΙ ΔΙΑΦΟΡΕΤΙΚΑ.

2. Η ΣΕΙΡΑ ΣΧΕΔΙΩΝ ΟΡΙΖΟΝΤΙΟΓΡΑΦΙΑΣ ΝΑ ΣΥΝΔΙΑΣΤΕΙ ΜΕ ΤΗΝ ΑΝΤΙΣΤΟΙΧΗ ΣΕΙΡΑ ΣΧΕΔΙΩΝ ΜΗΚΟΤΟΜΗΣ ΚΑΙ ΤΙΣ ΤΥΠΙΚΕΣ ΔΙΑΤΟΜΕΣ.

3. ΟΡΙΑ ΕΡΓΟΥ Ο.Ε.

ΠΕΛΑΤΗΣ

ΚΥΠΡΙΑΚΗ ΔΗΜΟΚΡΑΤΙΑ



ΤΜΗΜΑ ΔΗΜΟΣΙΩΝ ΕΡΓΩΝ

ΕΚΔΟΣΗ			
ΤΕΛΙΚΗ			
ΗΜ.	ΣΕΠ. 2018	ΚΛΙΜΑΚΑ	1:1000
ΜΕΛΕΤΗ	Μ.Ν.Ν.	ΟΡΙΖ. ΚΛΙΜΑΚΑ	
ΣΧΕΔΙΑΣΗ	Α.Τ.Α.	ΚΑΘ. ΚΛΙΜΑΚΑ	
ΕΛΕΓΧΟΣ	Μ.Ν.Ν.	ΑΡΧΙΚΟ ΜΕΓΕΘΟΣ	A1
ΕΓΚΡΙΣΗ	Σ.Π.Α.	Datum / Grid	
CAD Ref. 5086_H_AL_V120-1000.DWG			

ΕΡΓΟ

ΠΡΟΜΕΛΕΤΗ ΧΑΡΑΞΗΣ ΤΕΧΝΟΟΙΚΟΝΟΜΙΚΗ ΜΕΛΕΤΗ & ΜΕΕΠ ΠΑΡΑΚΑΜΠΗΤΡΙΟΣ ΔΡΟΜΟΣ ΝΟΤΙΑ ΚΟΙΝΟΤΗΤΩΝ ΑΚΑΚΙΟΥ-ΠΕΡΙΣΤΕΡΩΝΑΣ-ΑΣΤΡΟΜΕΡΙΤΗ ΑΡ. ΔΙΑΓΩΝΙΣΜΟΥ PS/EFS/3

ΤΙΤΛΟΣ

ΝΕΟΣ ΚΥΚΛΙΚΟΣ ΚΟΜΒΟΣ ΑΚΑΚΙΟΥ ΟΡΙΖΟΝΤΙΟΓΡΑΦΙΑ

ΚΟΙΝΟΠΡΑΞΙΑ

P.Papadopoulos & Associates Consulting Engineers L.L.C. & NGA Consulting Civil Engineers L.L.C.

P.O.Box 51329 - 3504 Λεμεσός
Tel: +357 25 826890
Fax: +357 25 359521

ΑΡ. ΕΡΓΟΥ

5086

ΑΡ. ΣΧΕΔΙΟΥ

H/JN/006

ΕΚΔΟΣΗ

T1

Version: